

KATEGORIE	BESTAND
ORT	D-82488 ETTAL
BAUHERR	FEICHTNER OHG
MAßNAHME	KERNSANIERUNG GESCHÄFTSLOKAL
NUTZUNG	GASTRONOMIE U. EINZELHANDEL
BAUART	MASSIVBAU
UMBAUJAHR	09/16 – 05/17
NETTOFLÄCHE	150m <sup>2</sup>
AUFTRAGSUMFANG	Lph 1-8 PLANUNG INNENAUSBAU

In unmittelbarer Nähe zur Parkanlage von Schloss Linderhof befindet sich, in einer ehemaligen Kutschenremise, das Besucherzentrum mit Verwaltung. Ein an diese Gebäudestruktur angegliederter Anbau mit drei Einzelhandelsflächen wurde 1960 errichtet und hat bis heute Bestand.


Im Jahr 2014 wurden durch Umstrukturierungen alle drei Einzelhandelsflächen zusammengelegt. Im Herbst 2016 wurde das gesamte Gebäude mit dem Ladenlokal des Auftraggebers unter Berücksichtigung der Statik, Auflagen des Brandschutzes sowie der Gebäudetechnik von Grund auf neu entwickelt.


Höchste Priorität bei allen baulichen Entscheidungen hatte der Wunsch, die innere Funktion, Konstruktion, Ästhetik und Atmosphäre nach Bedürfnissen der Bauherrschaft und zeitgemäßen Nutzung zu planen und umzusetzen.

Unter Verwendung natürlicher, authentischer Materialien und Umsetzung einer modernen Formensprache wurden gestalterische, technische, wirtschaftliche und ökologische Aspekte bei der Planung der Innenräume und der damit verbundenen baulichen Änderungen berücksichtigt.


SL 12.04.2018


Fotos Marc Gilsdorf

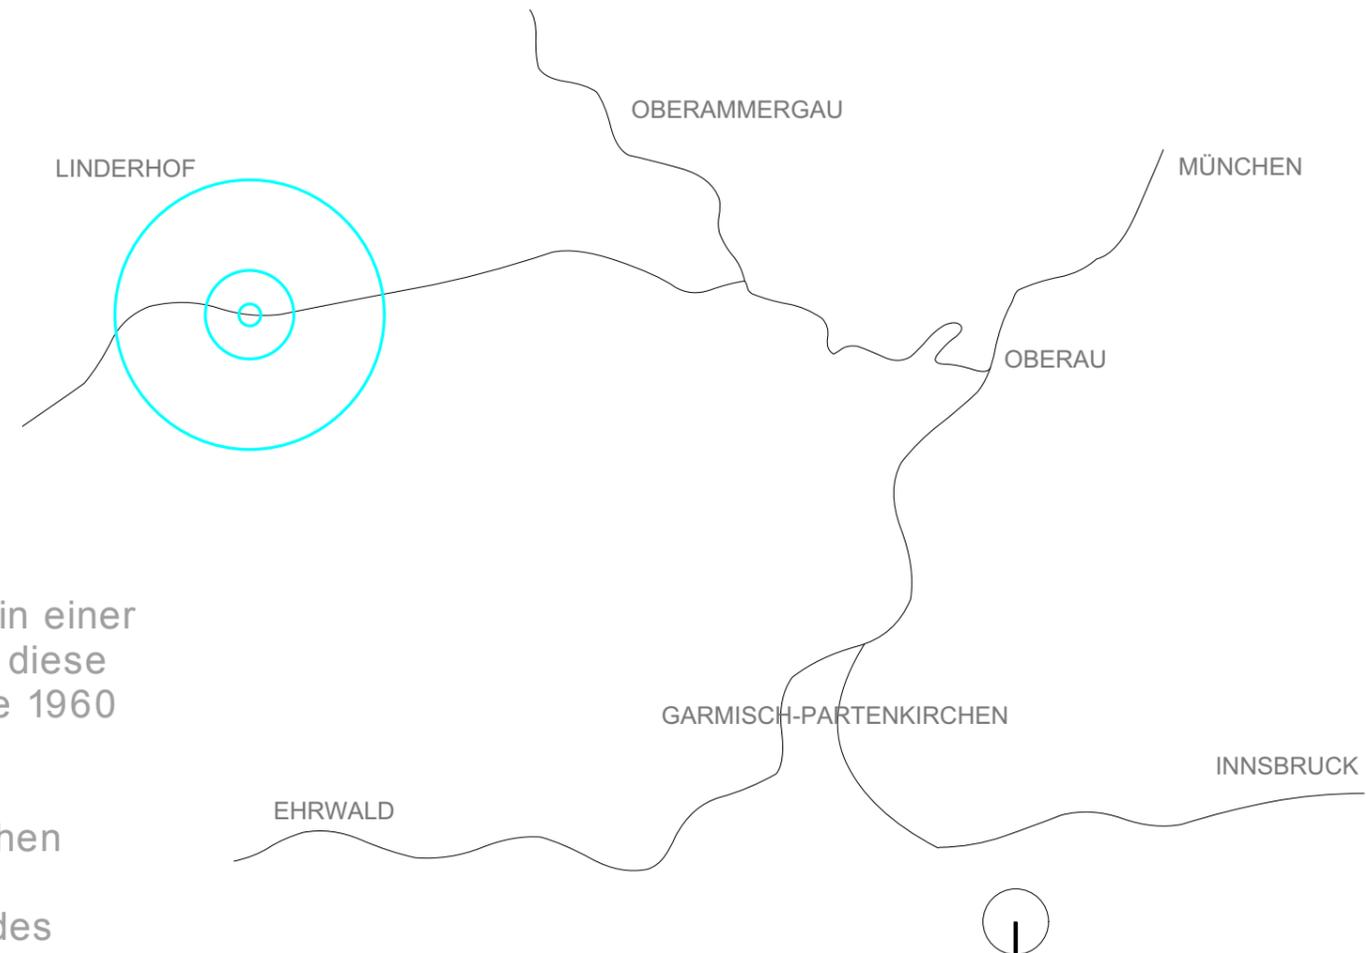

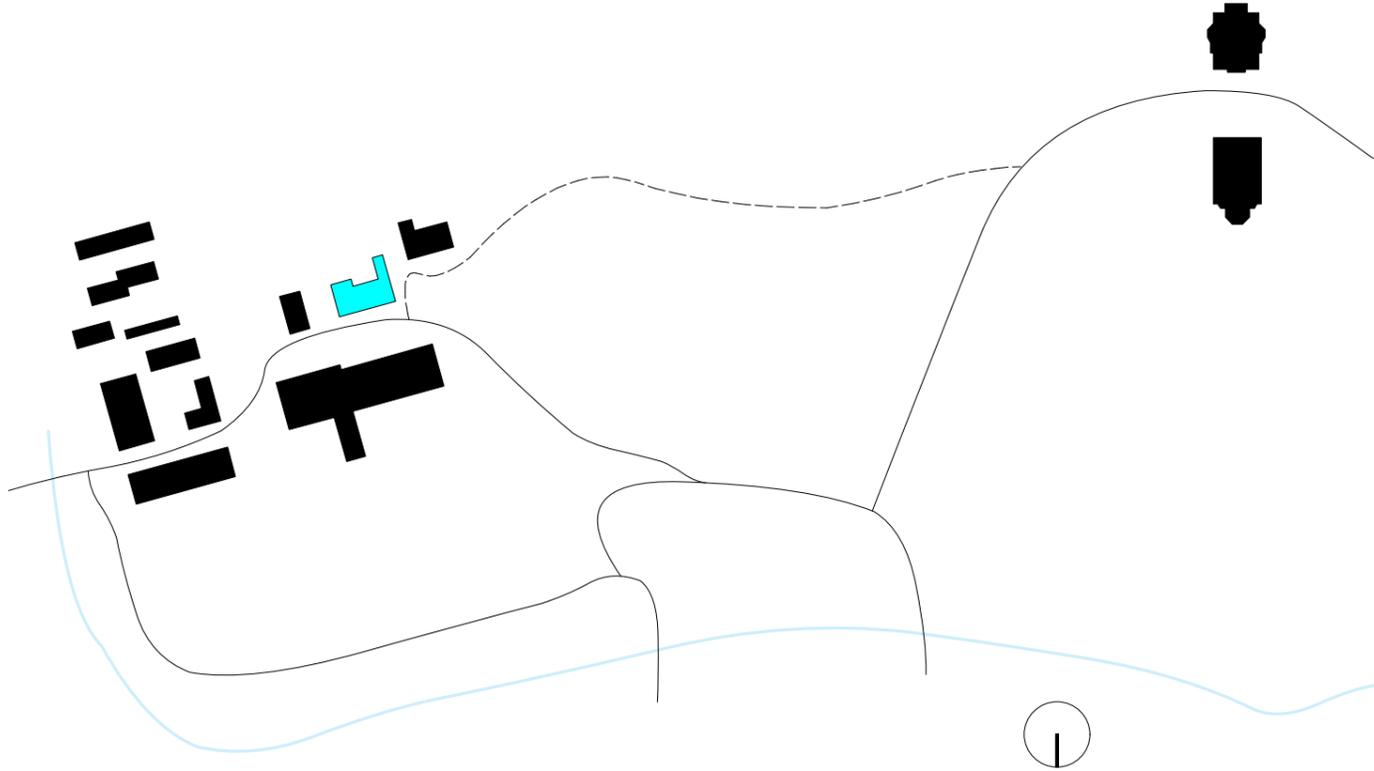



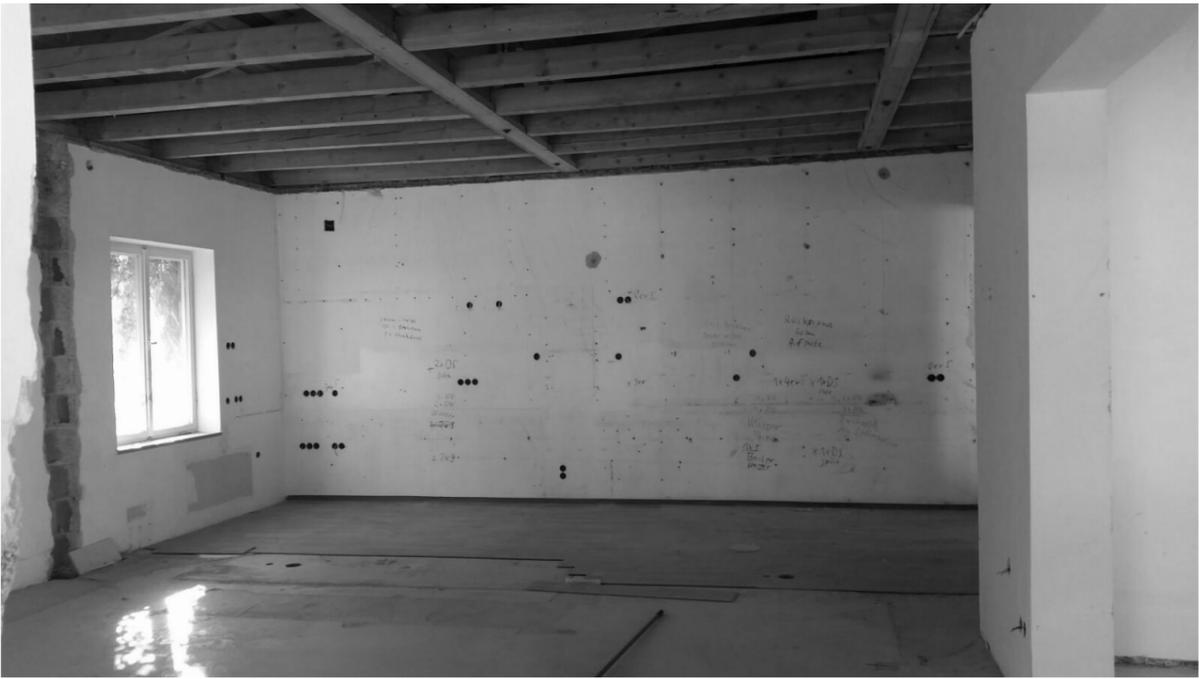

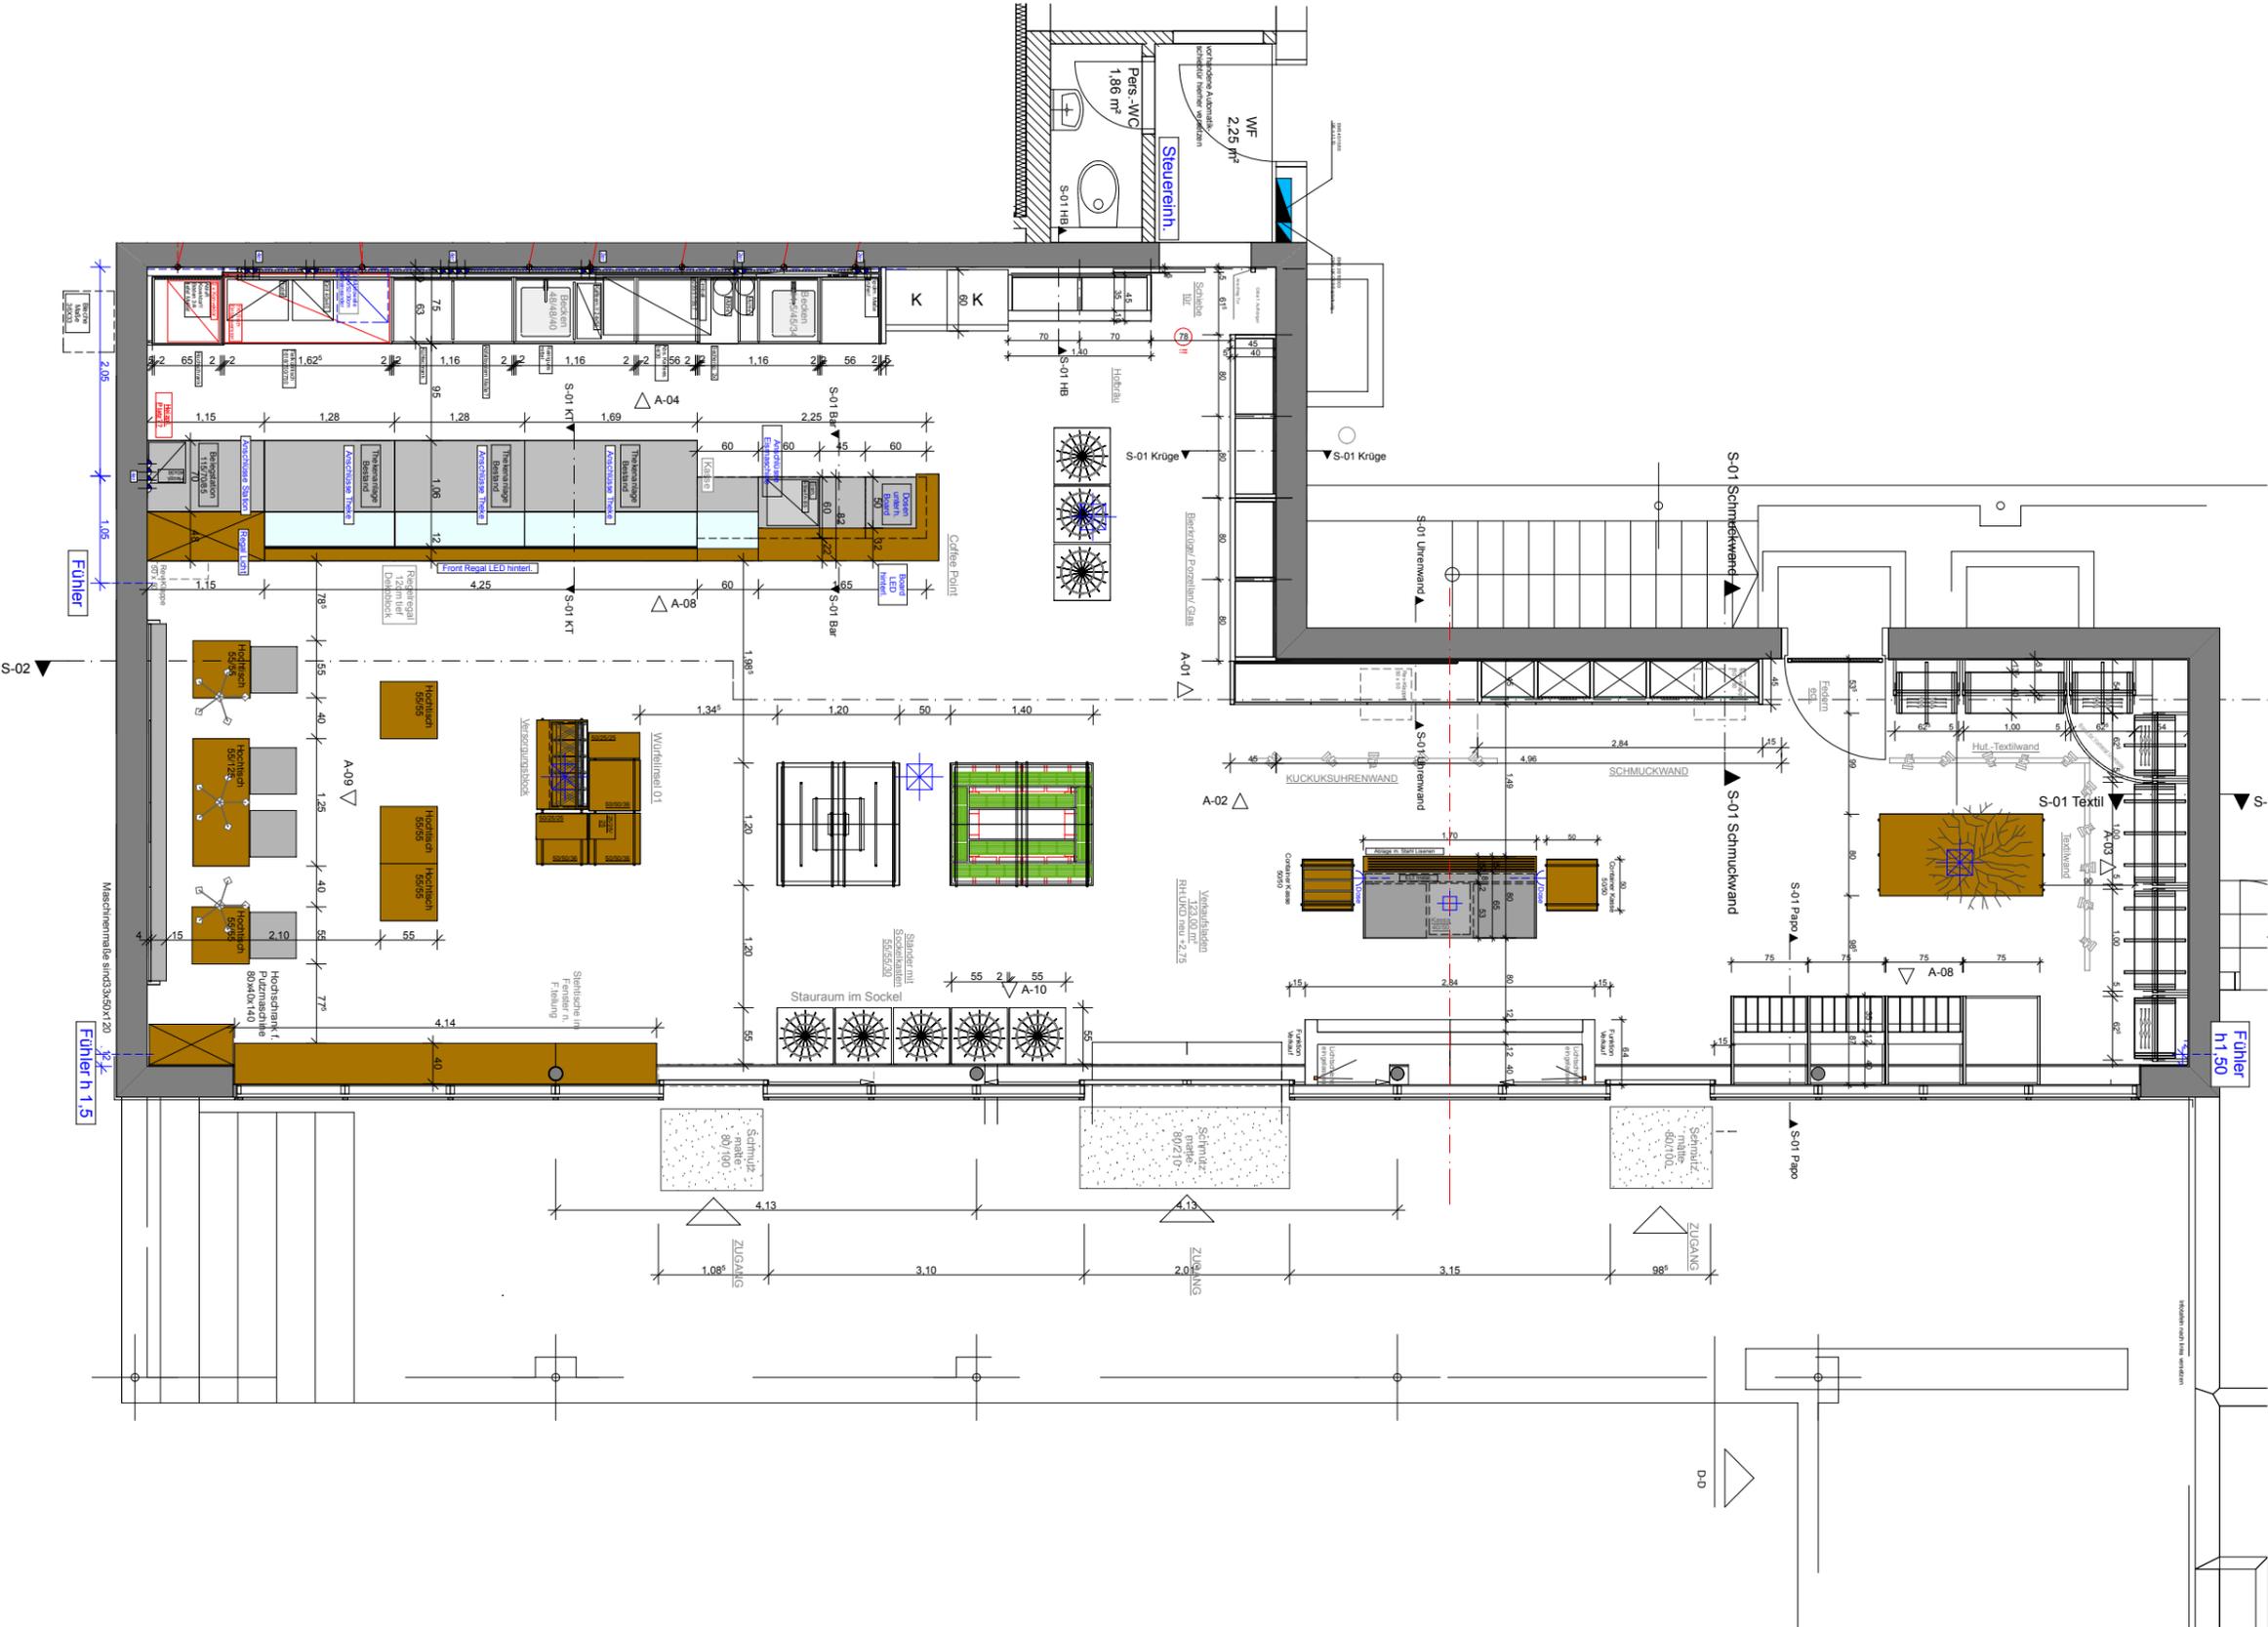
















### MOBILE GONDEL

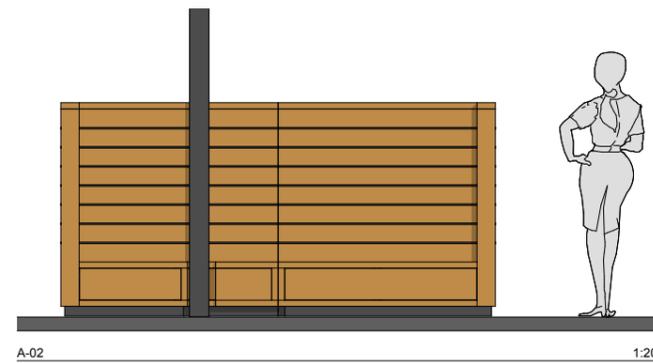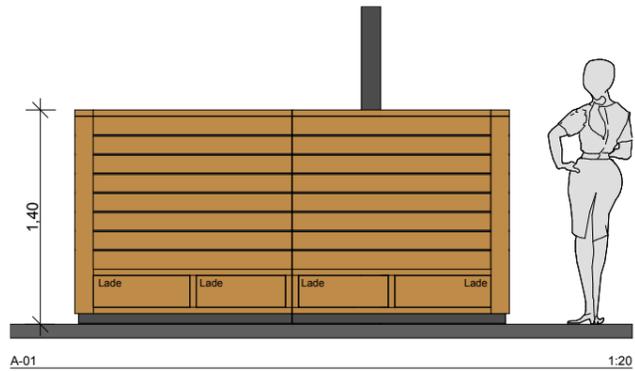



Perspektive Kassenbereich 02

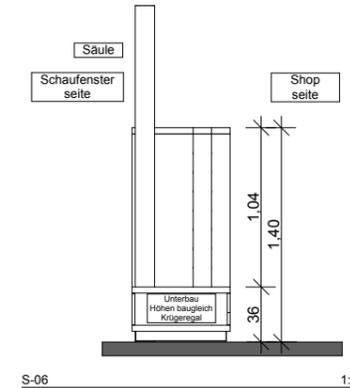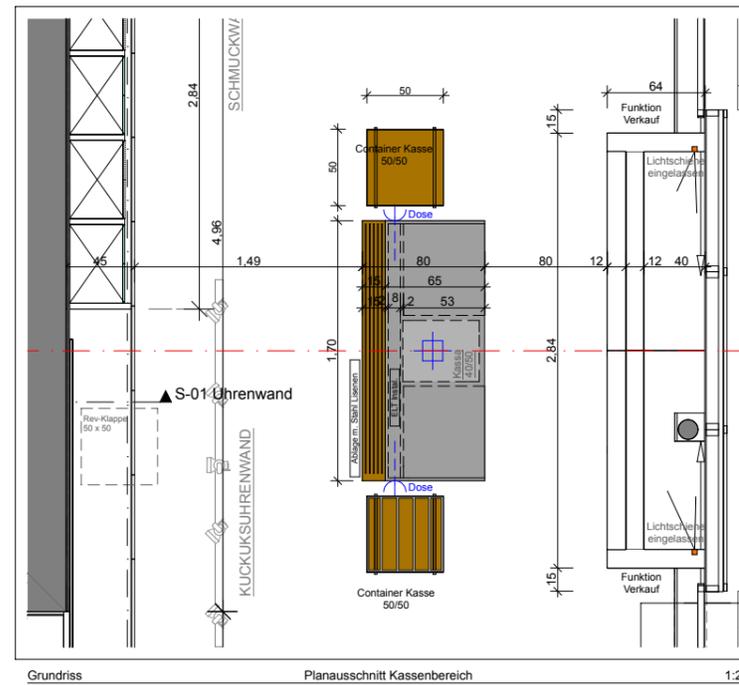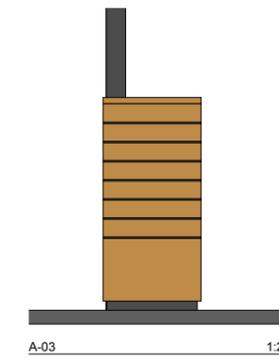

### KASSENMOBEL

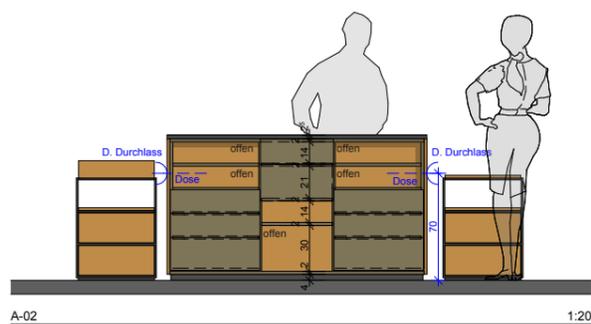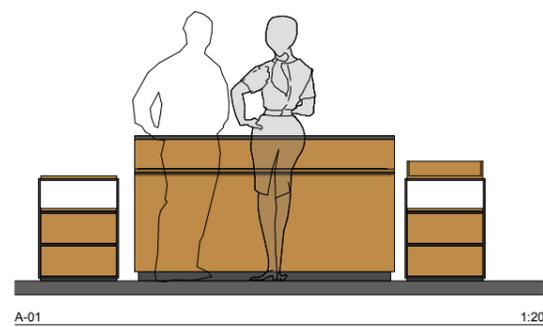

Perspektive Kassenbereich 01

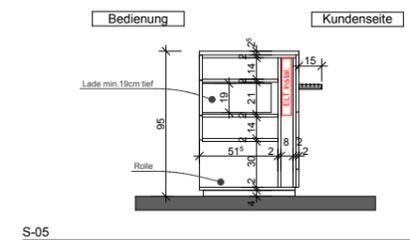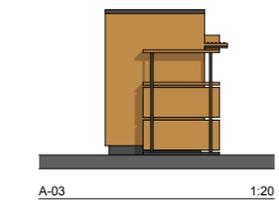





**Beispiel System:**

Material:  
V01 Edelstahl, geschliffen  
V02 RAL n. Wahl


- Profil Maß Standsäulen 50x25
- Traversen werden von hinten eingehängt
- Stanzung/ Lochung daher nicht sichtbar
- Montage an der Wand
- Fachböden in Holz lt. Konzept (Schreiner)
- Fußsteller z. verstellen
- Konsolen für Auflage Holzböden z. aufstecken
- Abhängearm für Kleiderbügel z. aufstecken



Perspektive 01




Perspektive 02

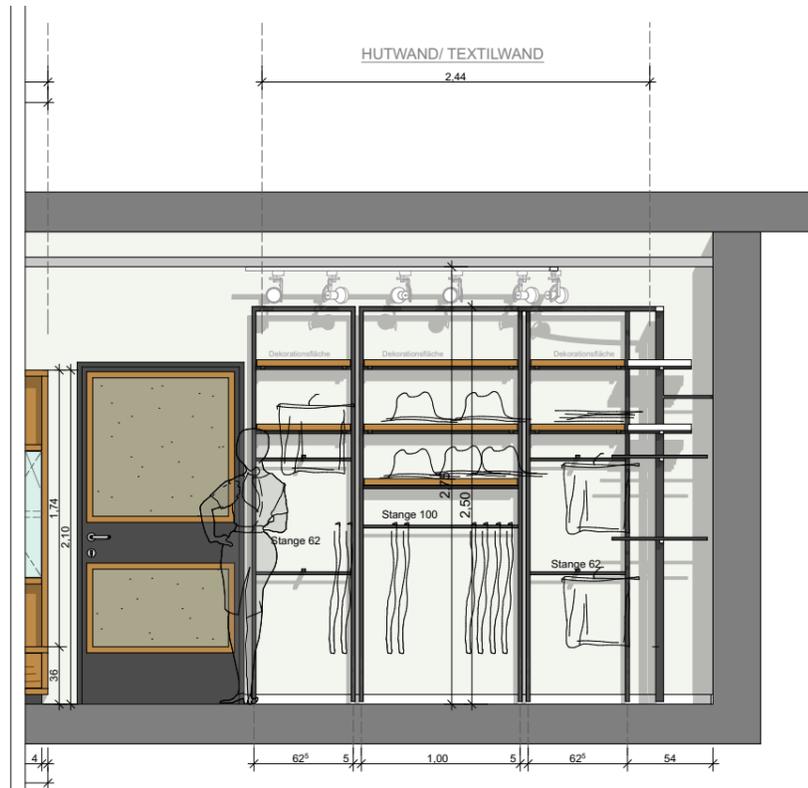


ng innen 1xFachboden z. verstellen;  
ok stumpf einschlagend, Tip On Beschlag

A-02 Ansicht (2) 1:20

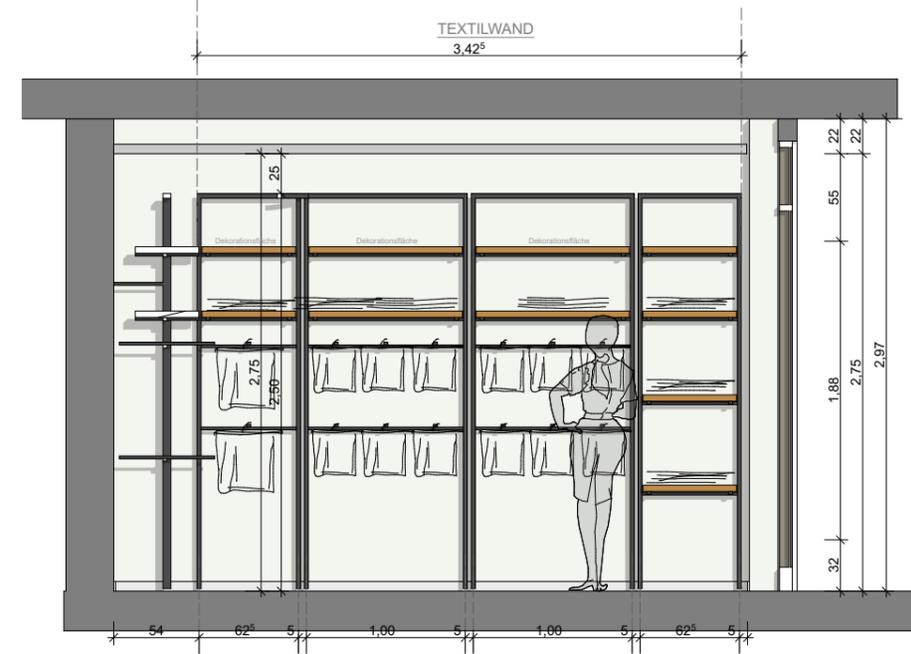

A-03 Ansicht 1:20

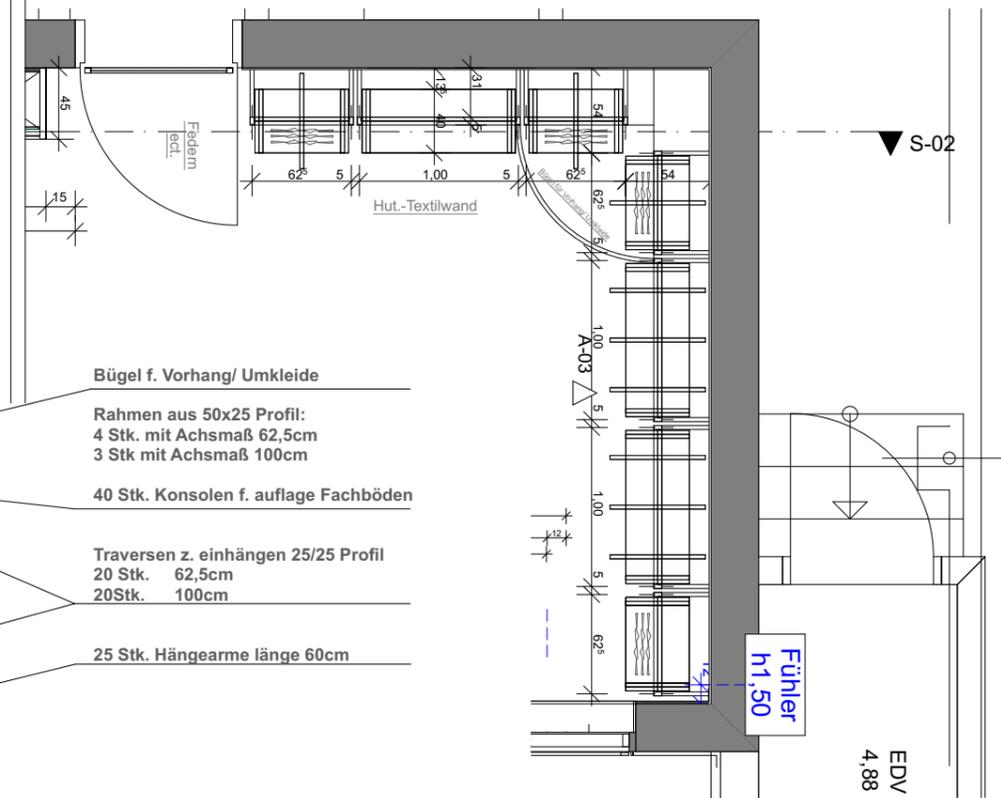

Grundriss 1:20

Bügel f. Vorhang/ Umkleide

Rahmen aus 50x25 Profil:  
4 Stk. mit Achsmaß 62,5cm  
3 Stk. mit Achsmaß 100cm

40 Stk. Konsolen f. auflage Fachböden

Traversen z. einhängen 25/25 Profil  
20 Stk. 62,5cm  
20Stk. 100cm

25 Stk. Hängearme länge 60cm





